



RI
ITALIA 1266
RECICLADOS

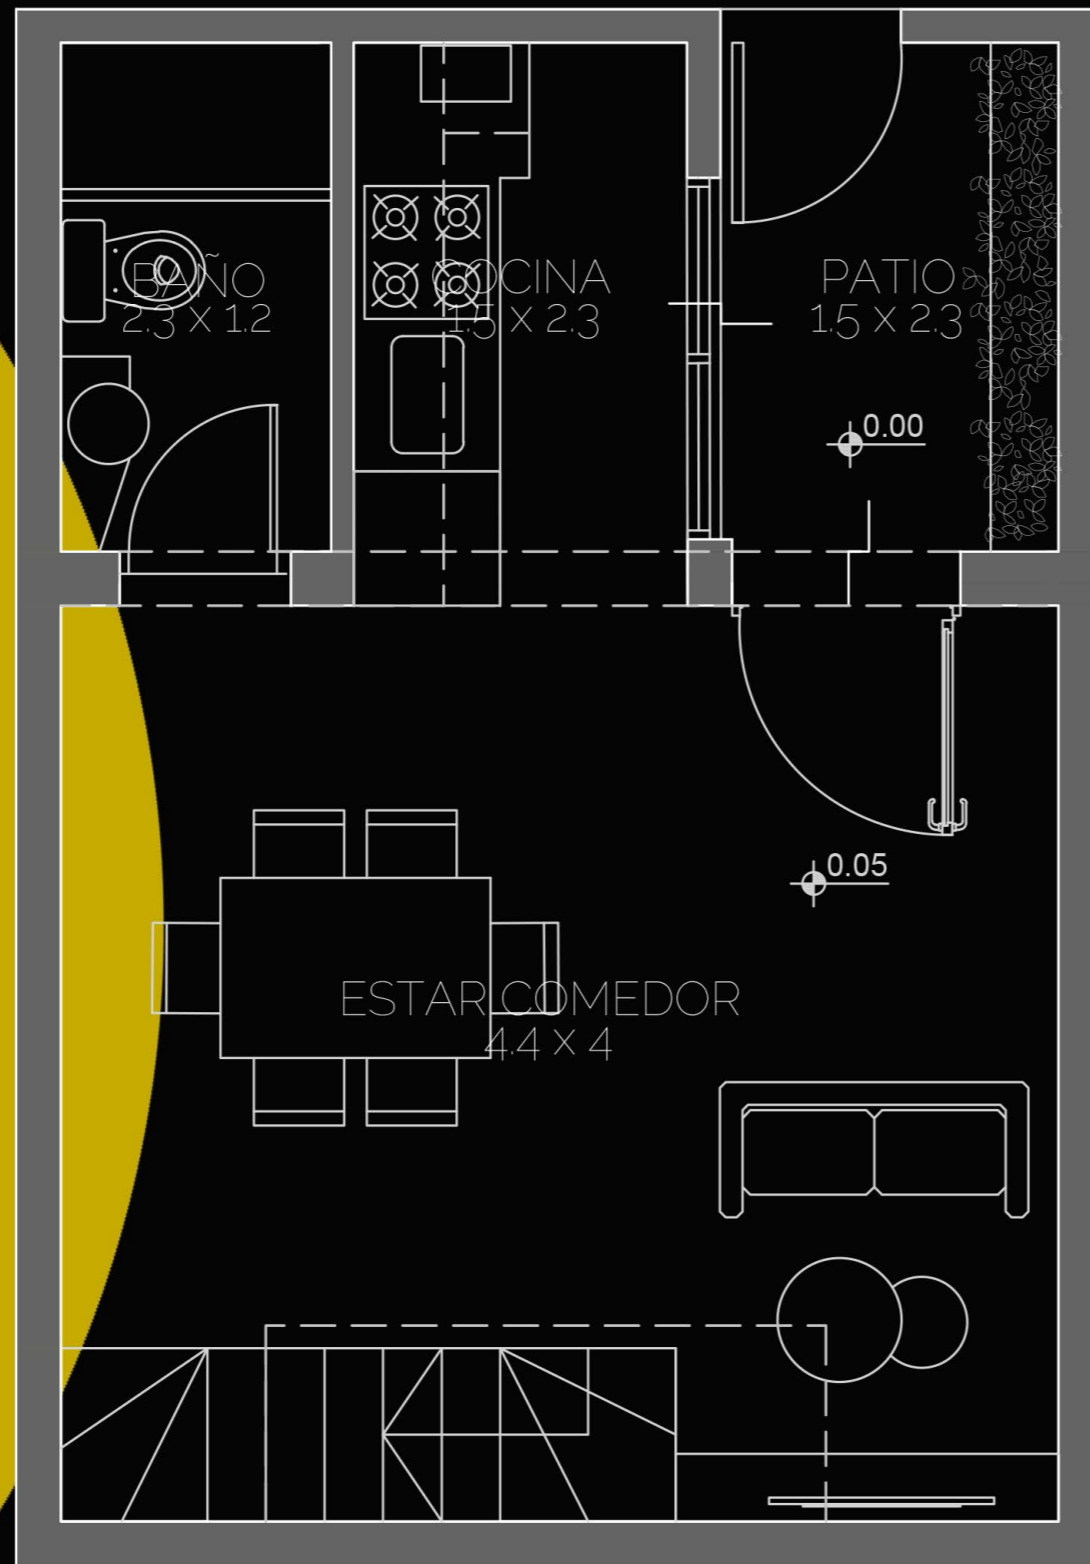

PLANTA BAJA

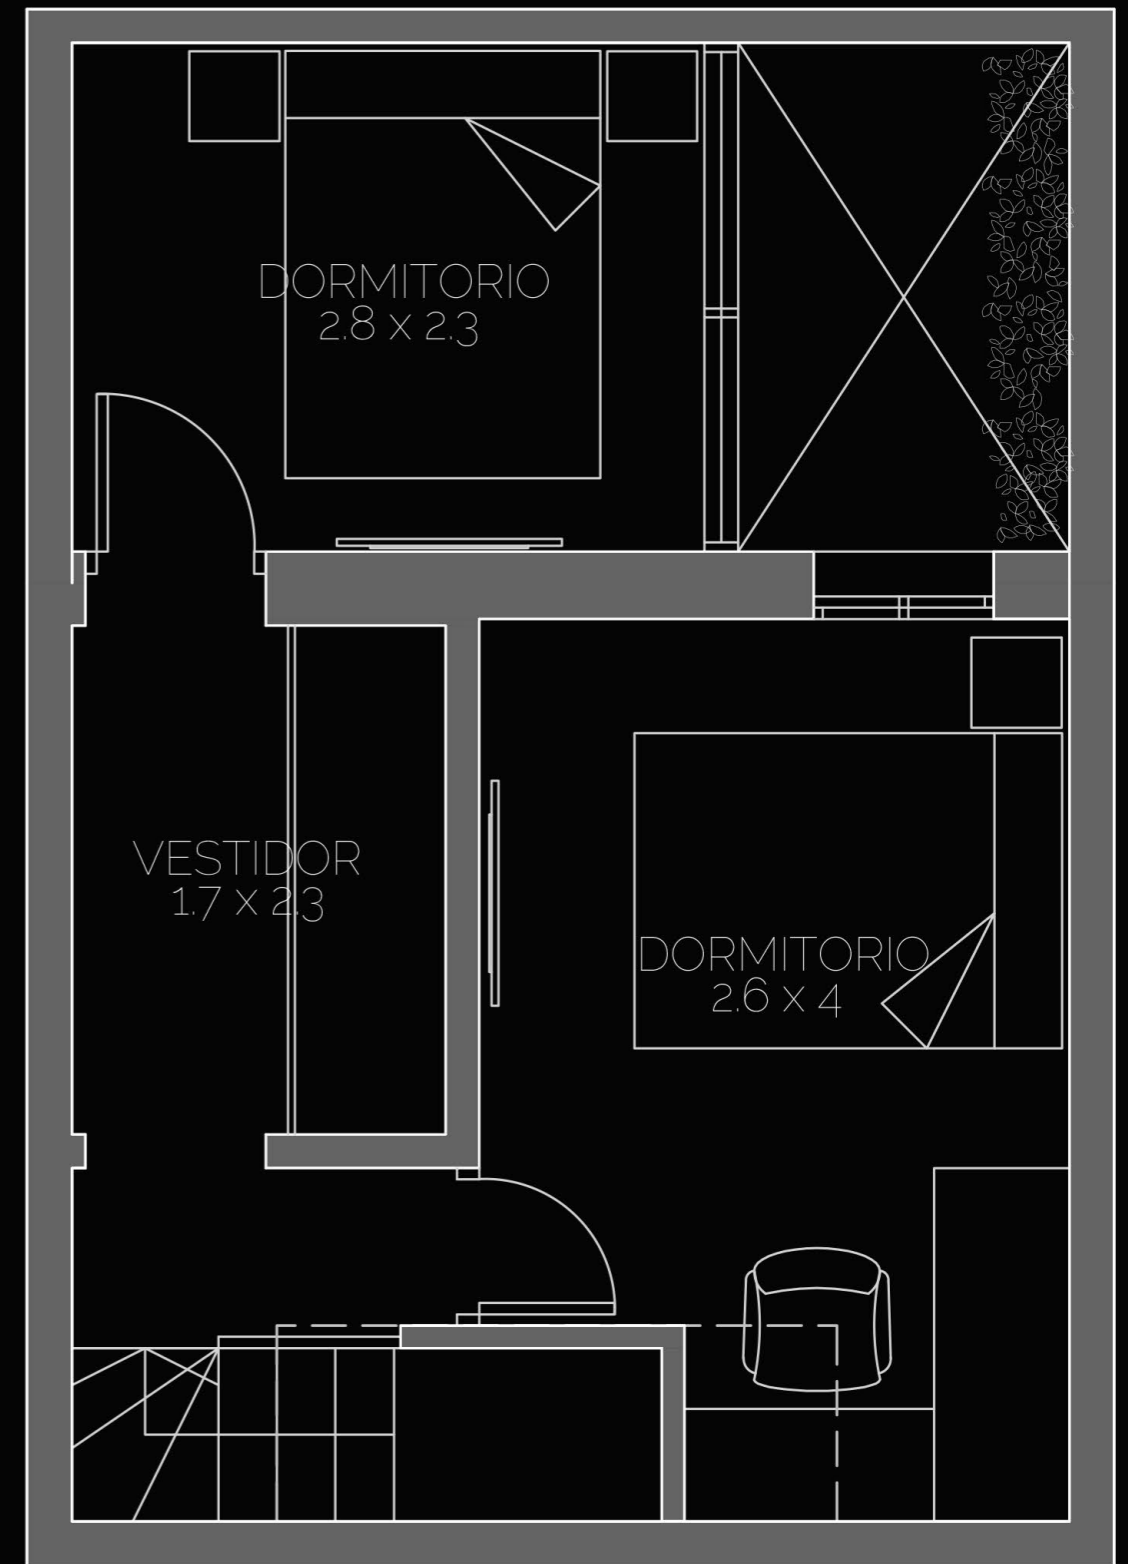

PLANTA ALTA

Superficies:
Cubierta: 52,7 m²
Descubierta: 3.8 m²

M2
DESARROLLOS
INMOBILIARIOS